WWW.PRINT-DRIVER.COM
UNREGISTERED VERSION
UNREGISTERED VERSION
ADDS NO
WATERMARK

# P.U.G. PLAN URBANISTIC GENERAL
## COMUNA NICORESTI
## JUDETUL GALATI
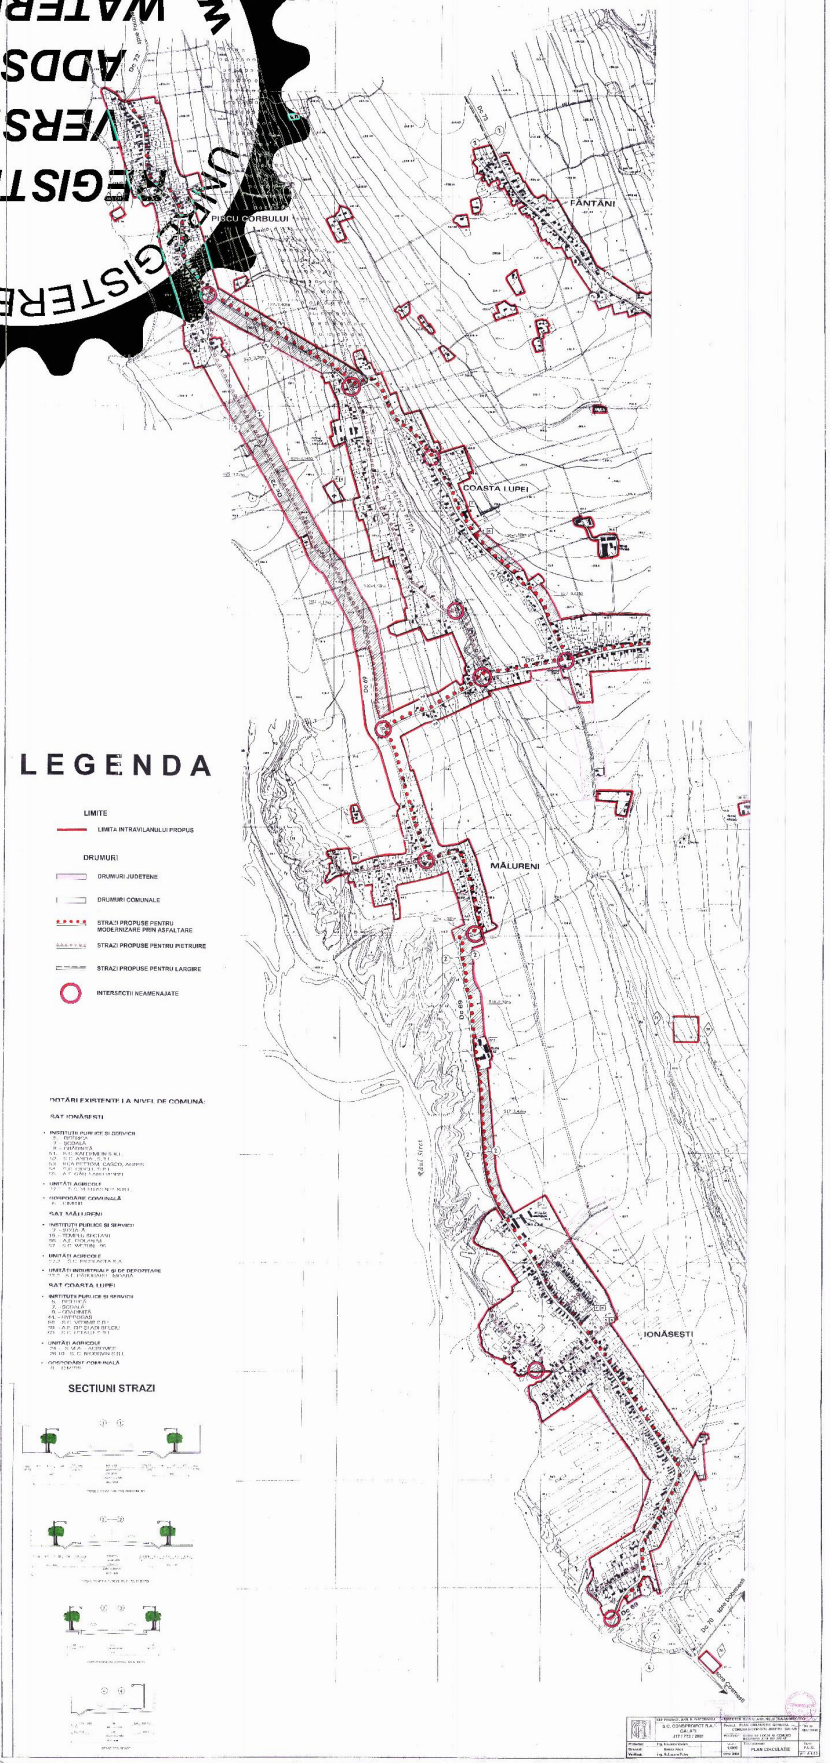
A 4. 2.2 PLAN CIRCULAȚIE